
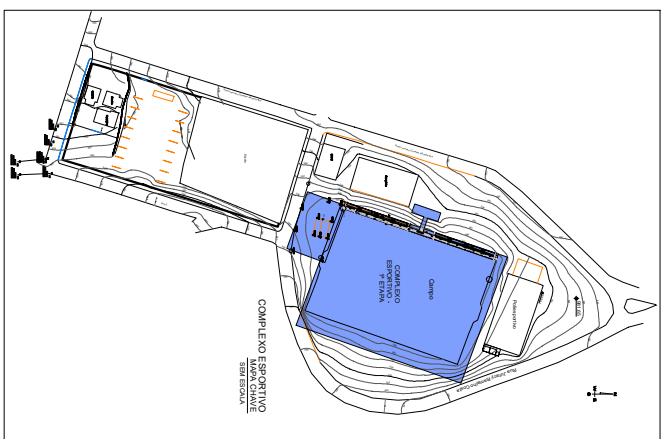
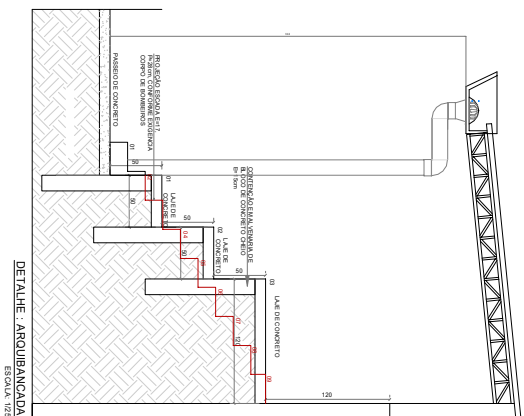
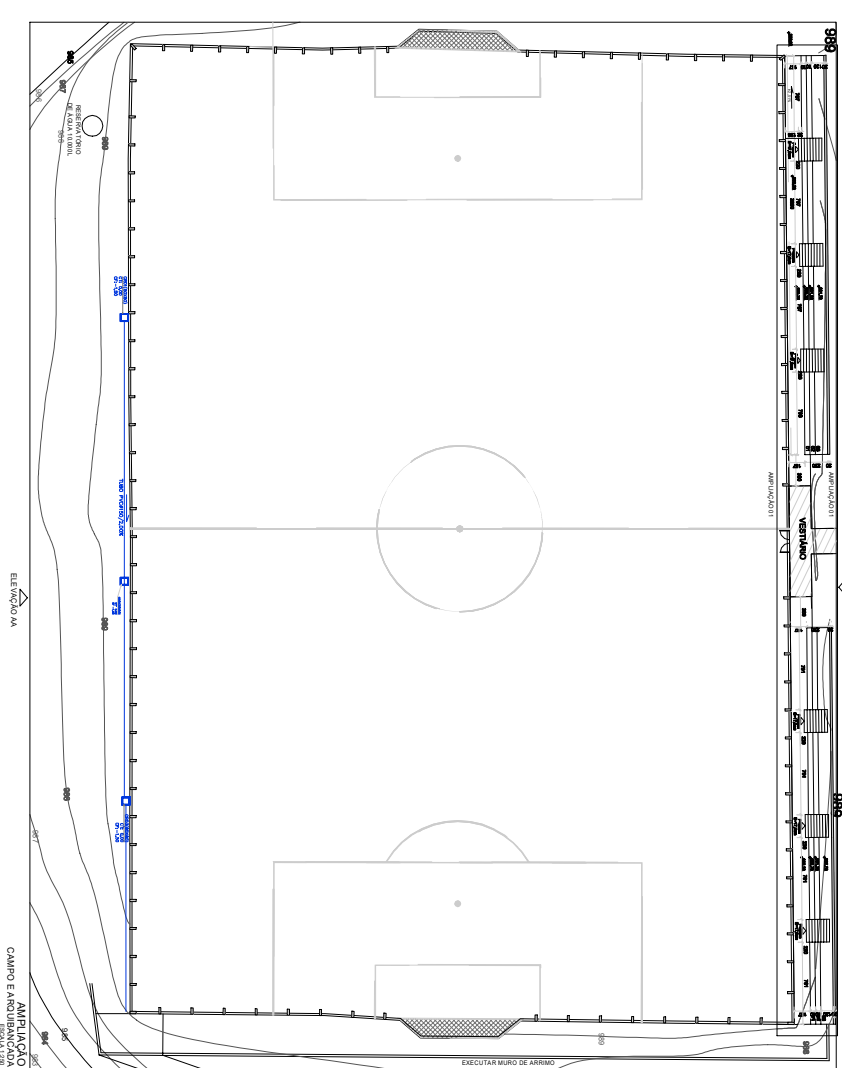
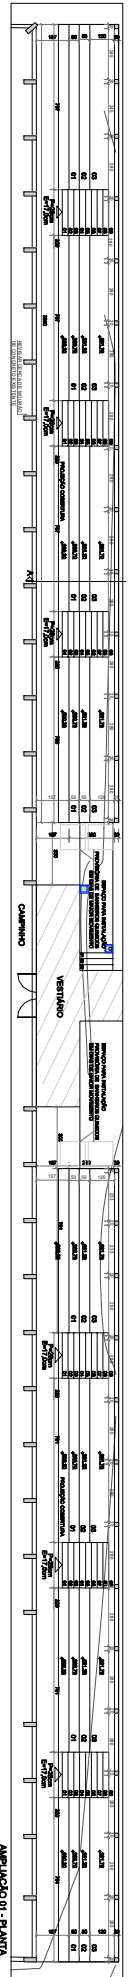


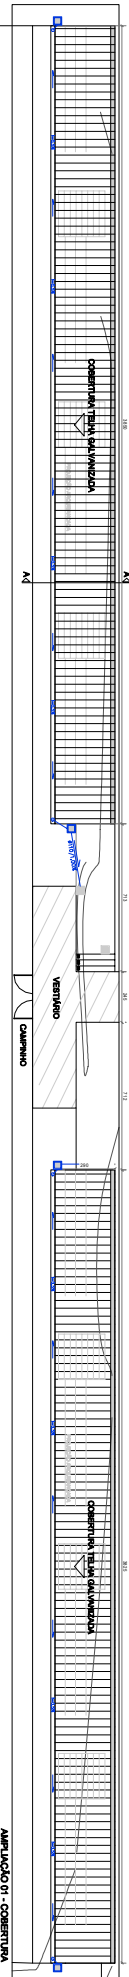

NOTAS:

- 1- COMPARE NÍVEL NO LOCAL.
- 2- CANCELAR O QUE NÃO FOR Necessário.

PREFEITURA MUNICIPAL DE QUELUZITO	
SECRETARIA DE ESPORTES	
COMPLEXO ESPORTIVO	
PROJETO	BARRO LEZINA ALBUQUERQUE - QUELUZITO
RESPONSÁVEL TÉCNICO	PREFEITURA MUNICIPAL DE QUELUZITO
RESPONSÁVEL TÉCNICO	DEBEN OLIVEIRA BEIAR
RESPONSÁVEL TÉCNICO	CREAMG 88.911/D
RESPONSÁVEL TÉCNICO	COMPLEXO ESPORTIVO - 1ª ETAPA
RESPONSÁVEL TÉCNICO	CAMPO DE FUTEBOL
RESPONSÁVEL TÉCNICO	PLANTAS E CORTE
RESPONSÁVEL TÉCNICO	ARQUITETURA
RESPONSÁVEL TÉCNICO	01/05
RESPONSÁVEL TÉCNICO	ESCALA 1:500
RESPONSÁVEL TÉCNICO	INDICADA