

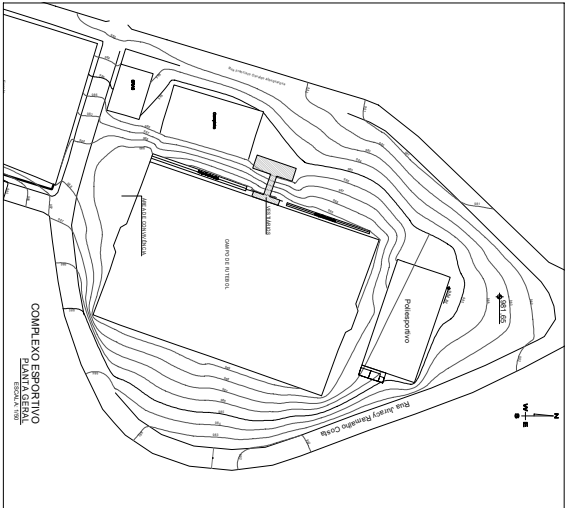
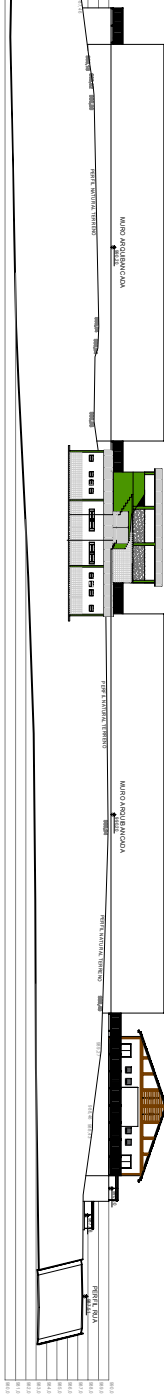


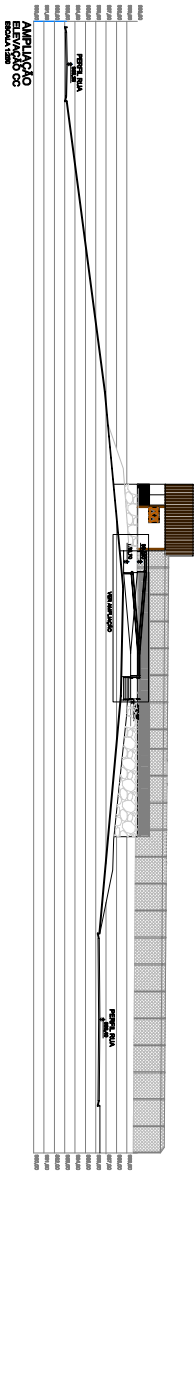

AMPLIAÇÃO
ELEVADO BB
ESCALA 1:500

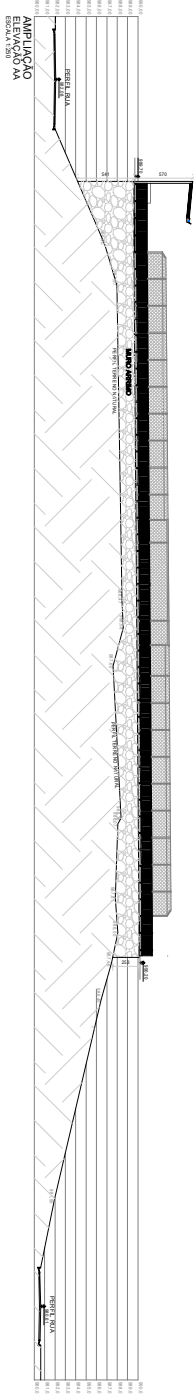

LEGENDA:

- ELEMENTOS EXISTENTES
- ELEMENTOS A SEREM REMOVIDOS
- ELEMENTOS A SEREM CONSTRUÍDOS

NOTAS:

- 1-Comparar medidas no local.
- 2-Verificar se os dados, não sejam contrários.

PREFEITURA MUNICIPAL DE QUELUZITO	
SECRETARIA DE ESPORTES	
COMPLEXO ESPORTIVO	
BARRIO LEZINA ALBUQUERQUE - QUELUZITO/MS	
PREFEITURA MUNICIPAL DE QUELUZITO	
RESPONSÁVEL TÉCNICO DO PROJETO	
DENEB OLIVEIRA BEAR	
CREAMG 88.511/D	
COMPLEXO ESPORTIVO - 1ª ETAPA	
CAMPO DE FUTEBOL	
PLANTA E DETALHES	
ARQUITETURA	
02/05	
DATA 09/2022	
INDICADA	