




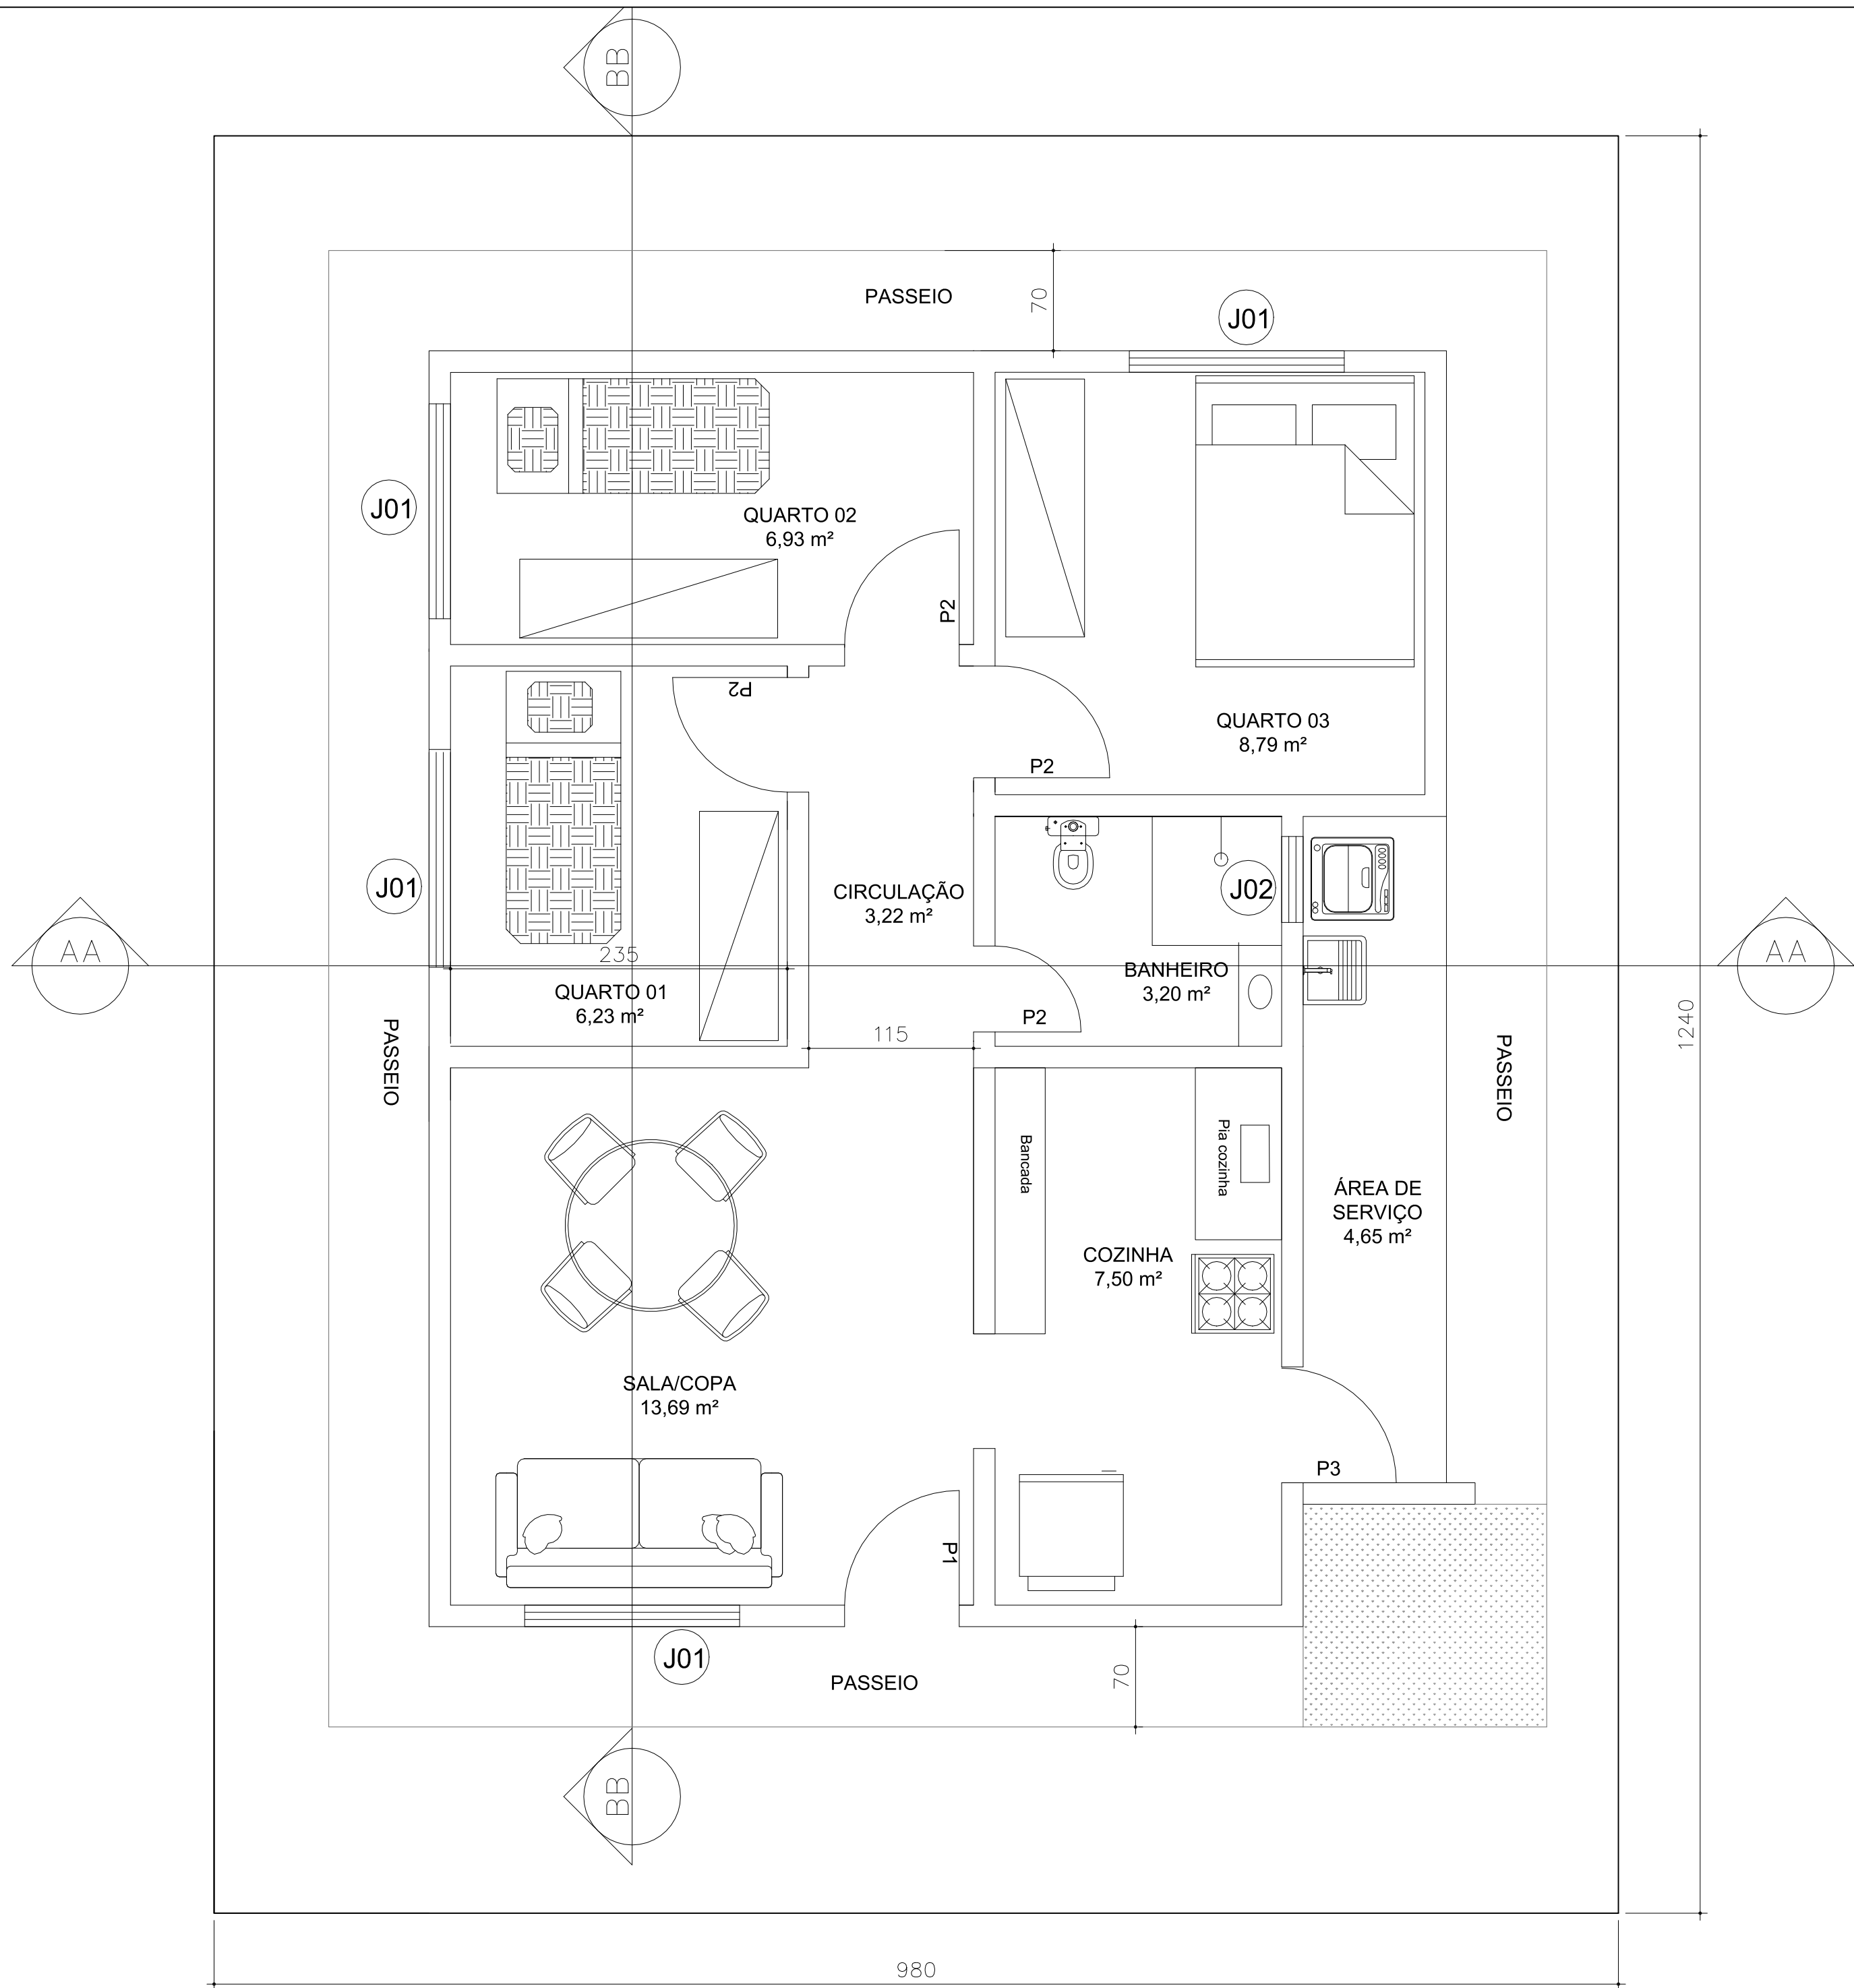


LAYOUT
Esc.: 1:100
ÁREA TOTAL CONSTRUÍDA: 57,56 m²

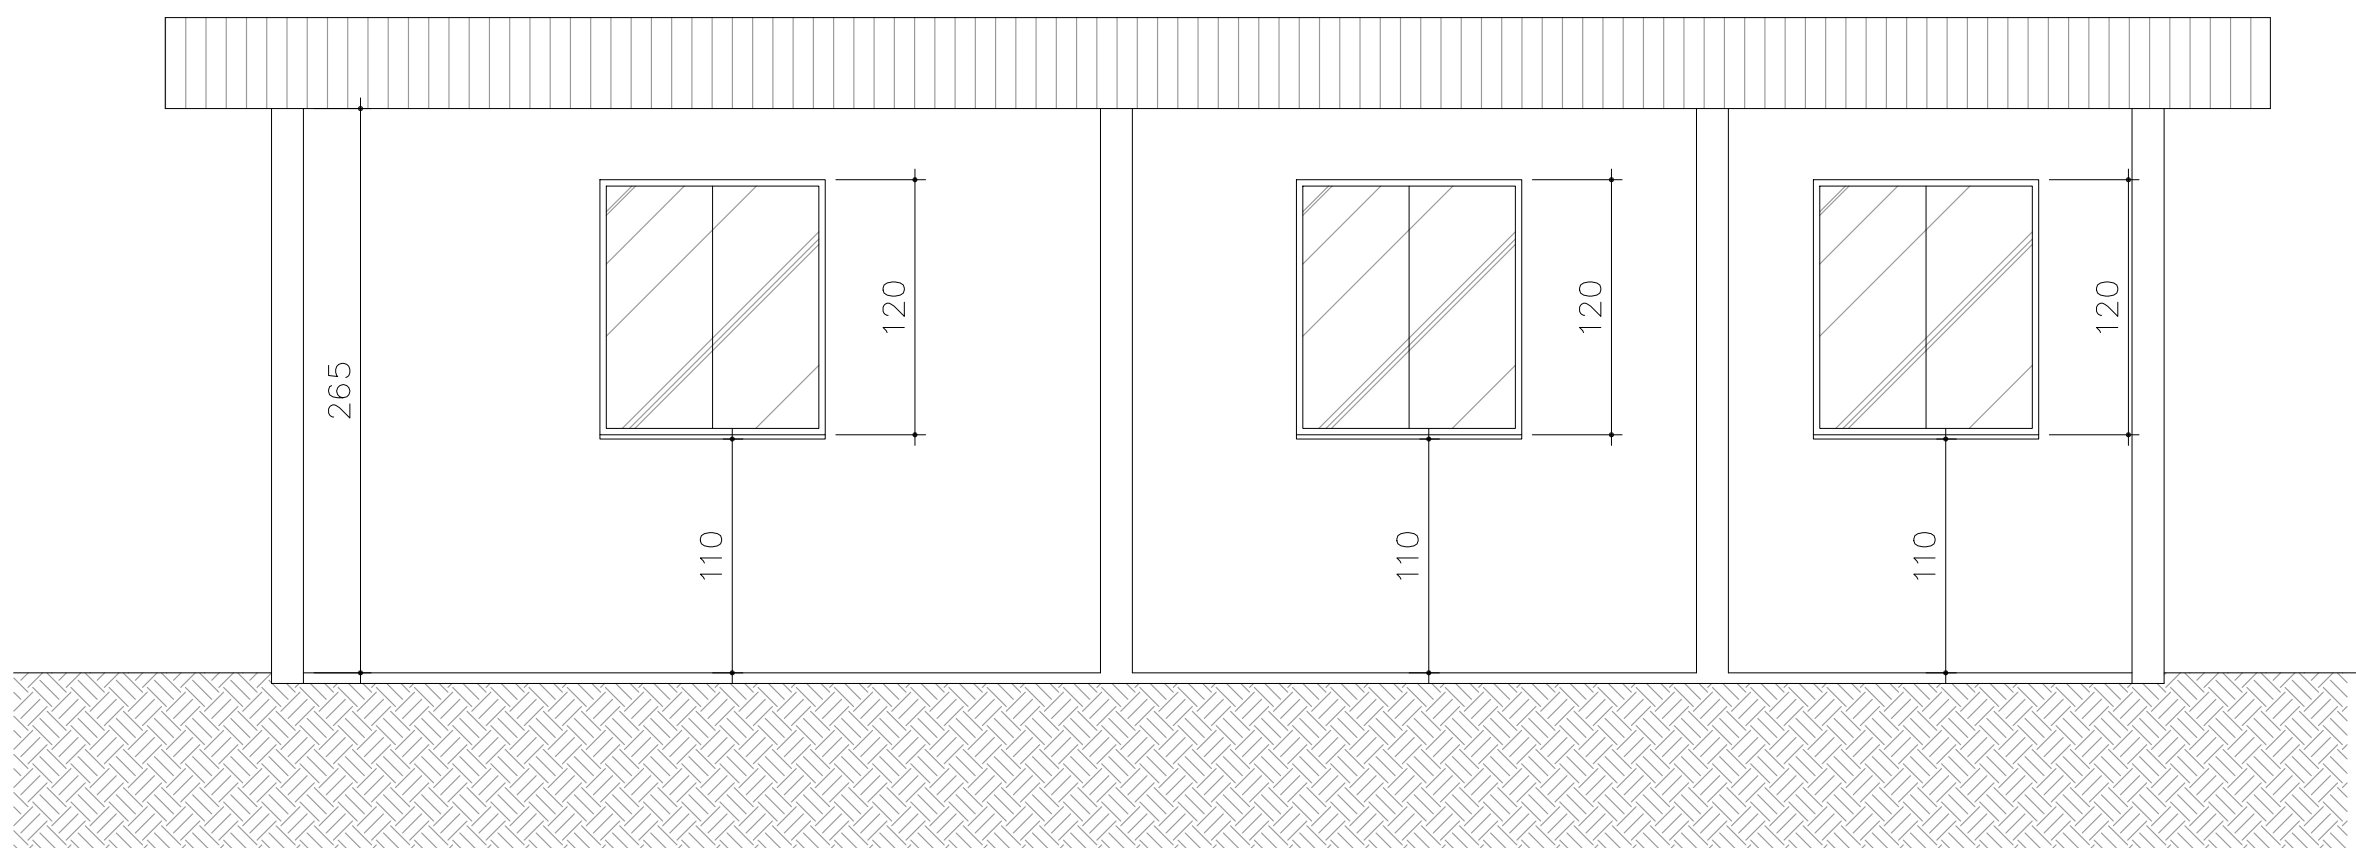

CORTE BB
Esc.: 1:100

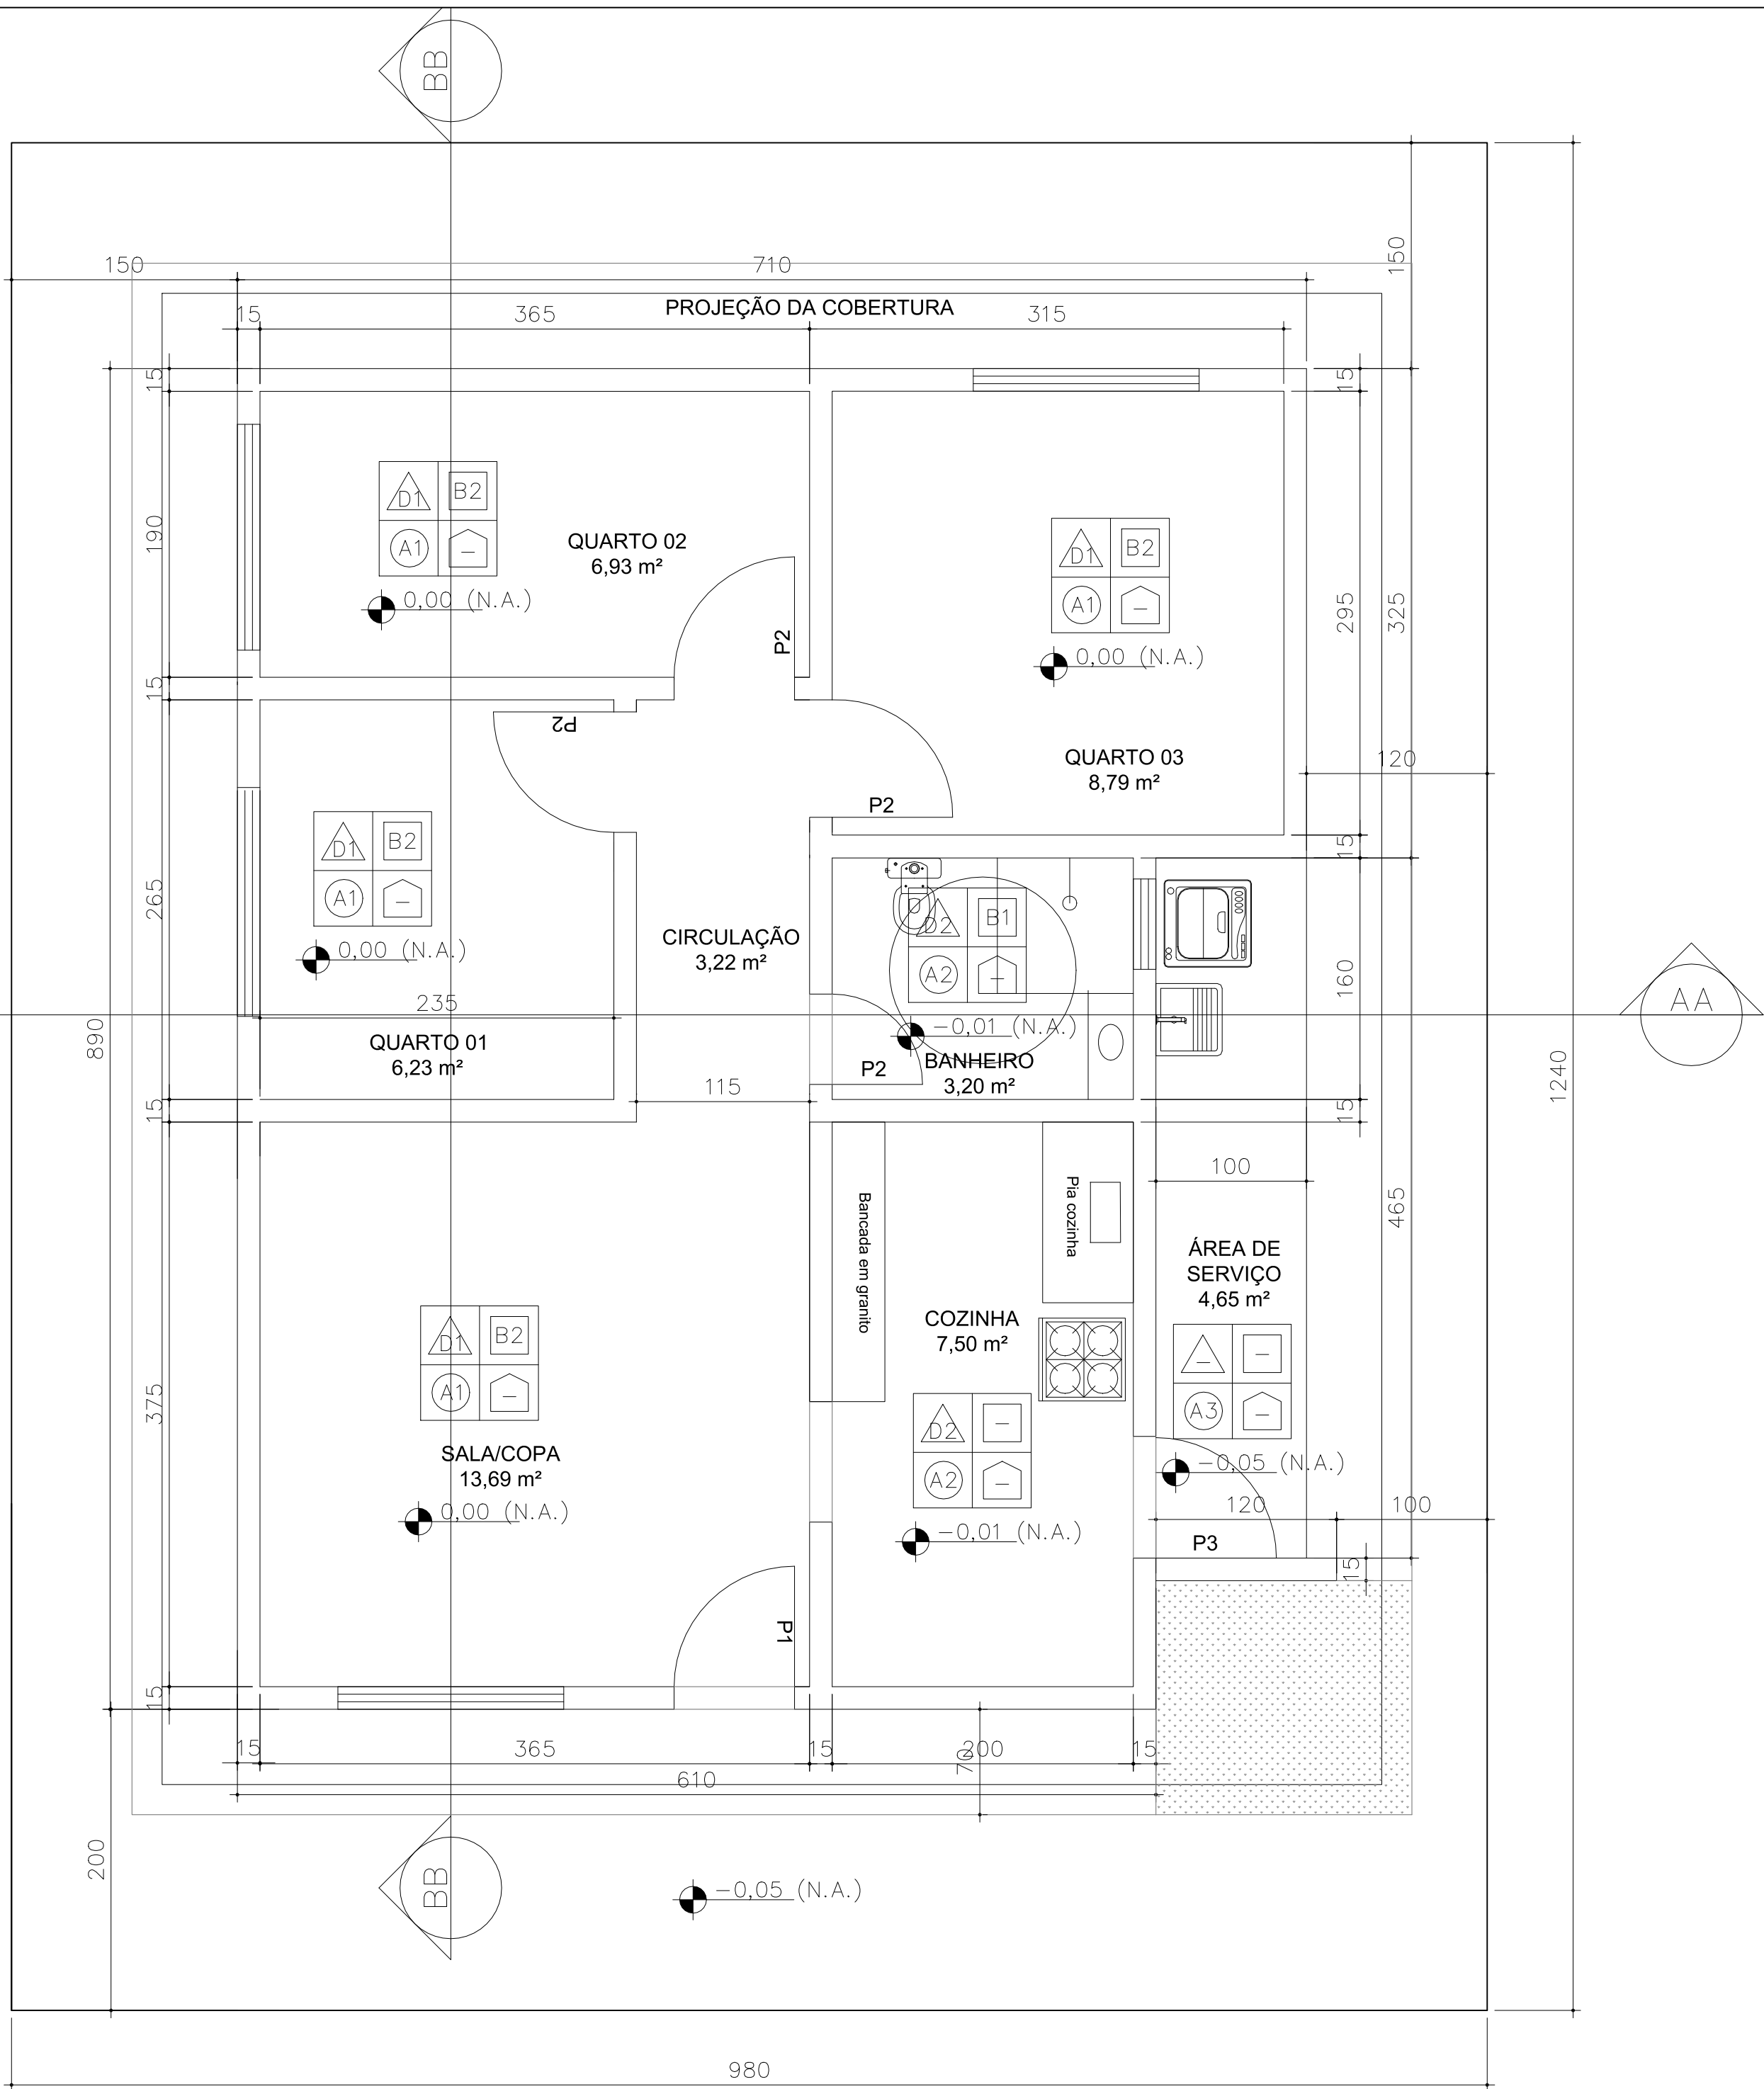

PLANTA BAIXA
Esc.: 1:100
ÁREA TOTAL CONSTRUÍDA: 57,56 m²

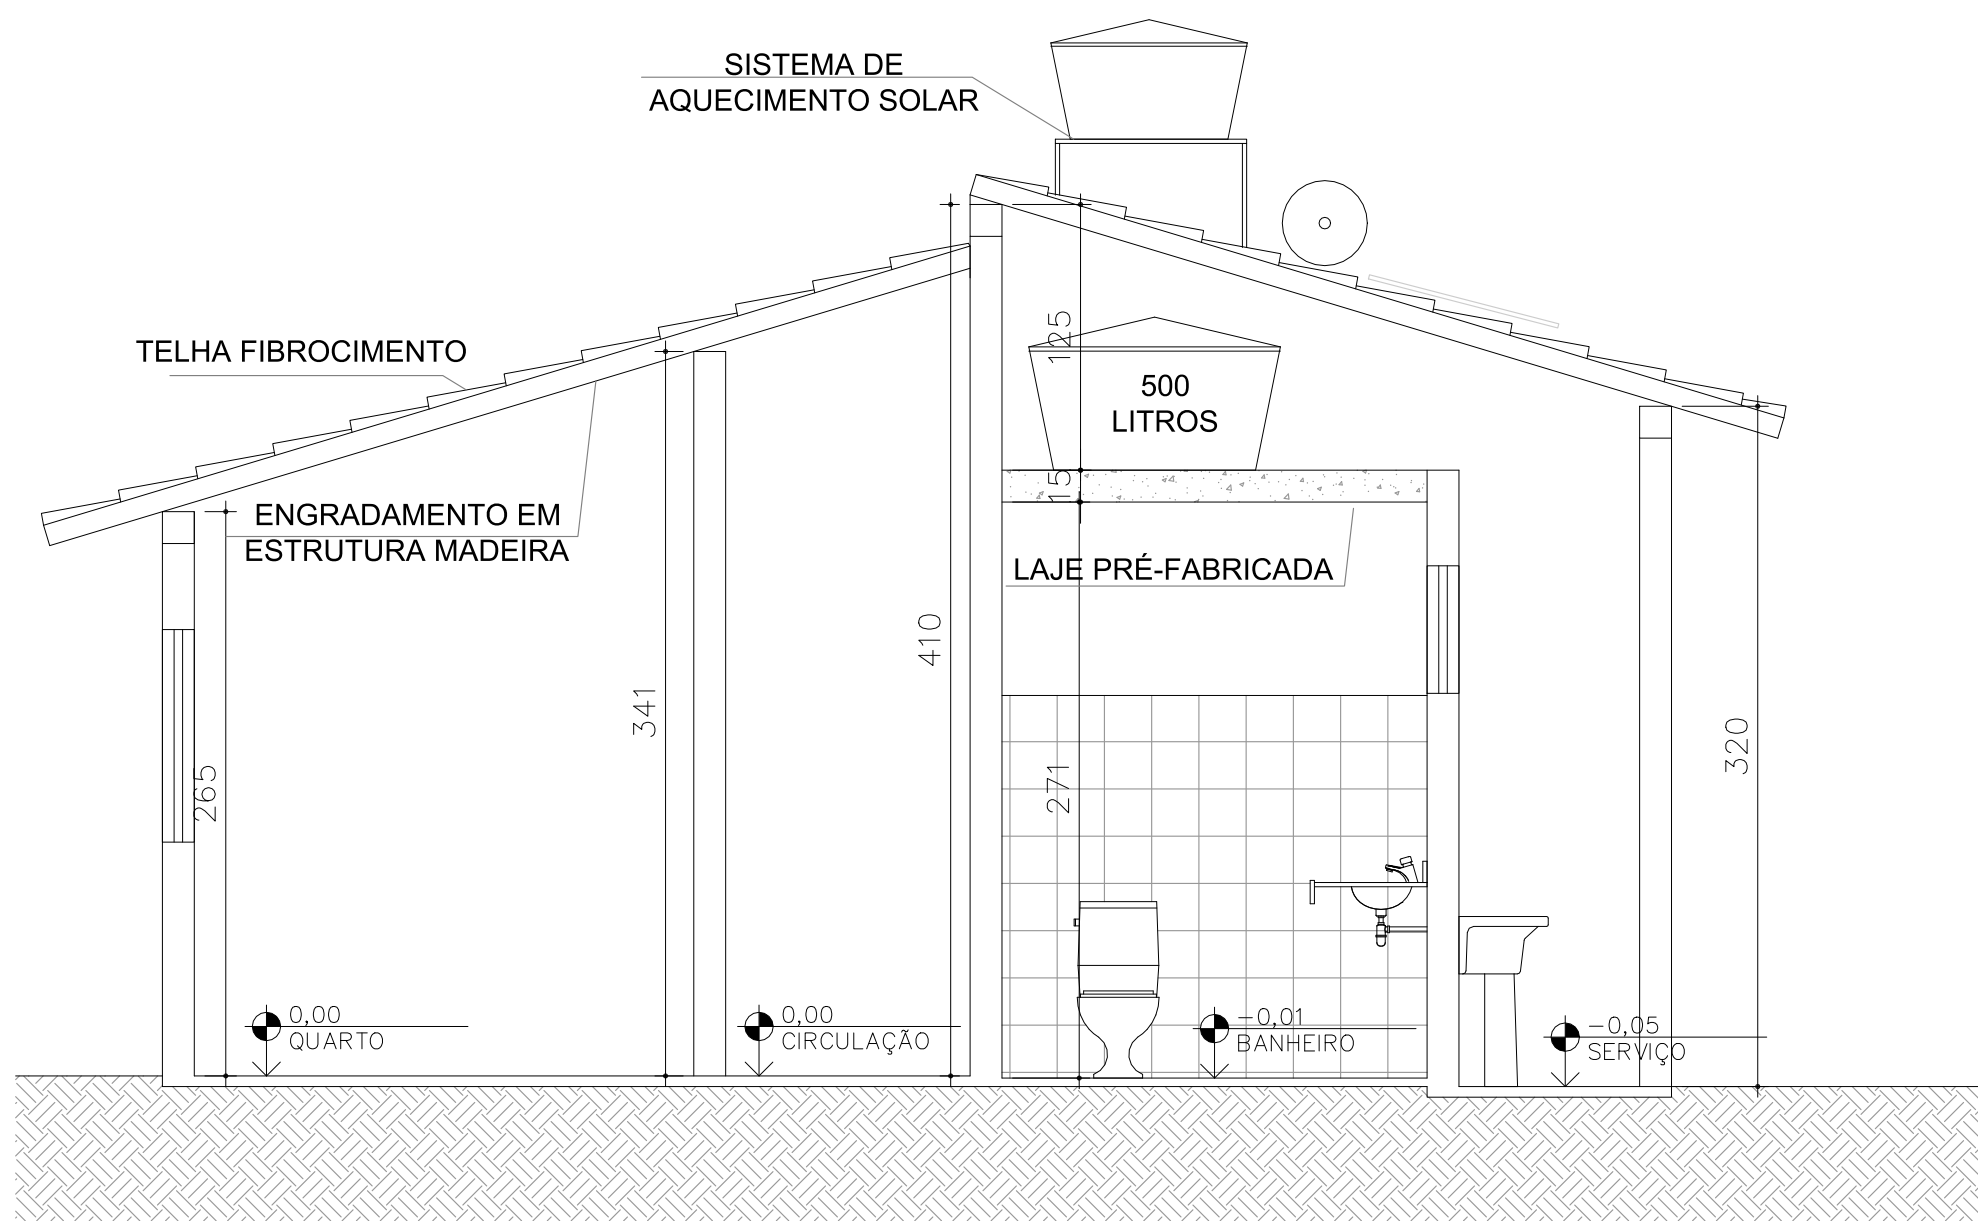

CORTE AA
Esc.: 1:100


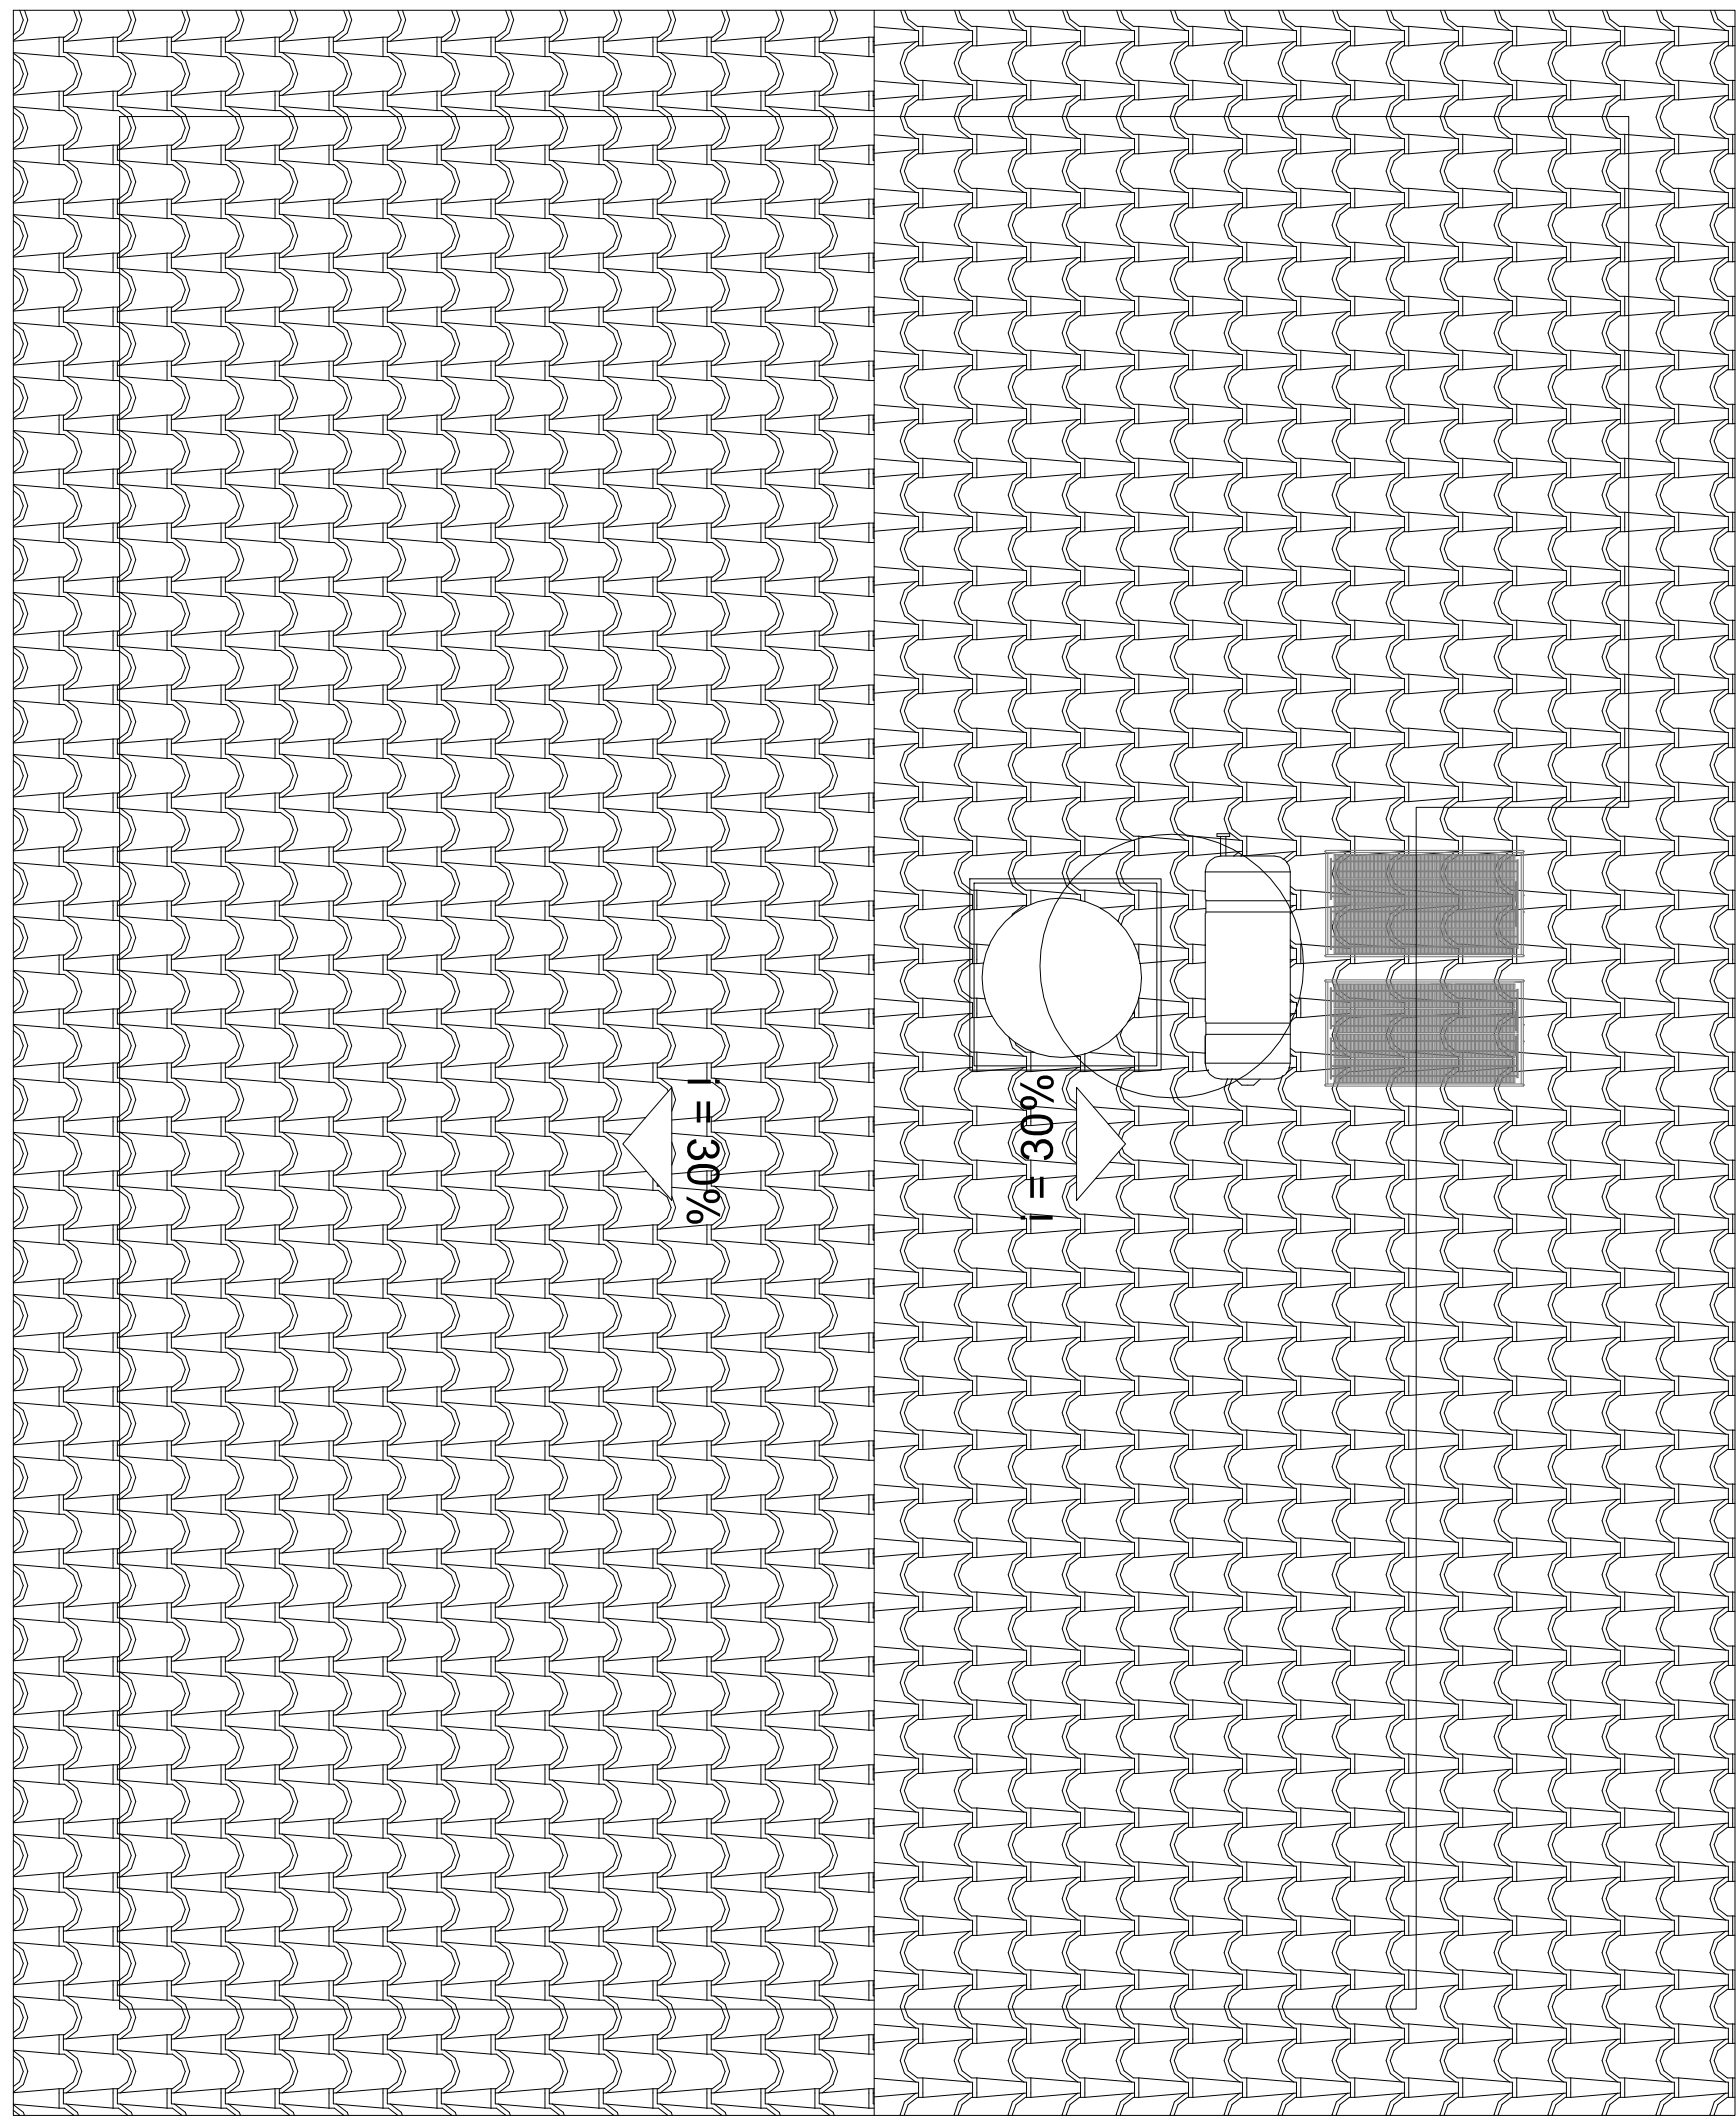


DIAGRAMA DE COBERTURA
Esc.: 1:100

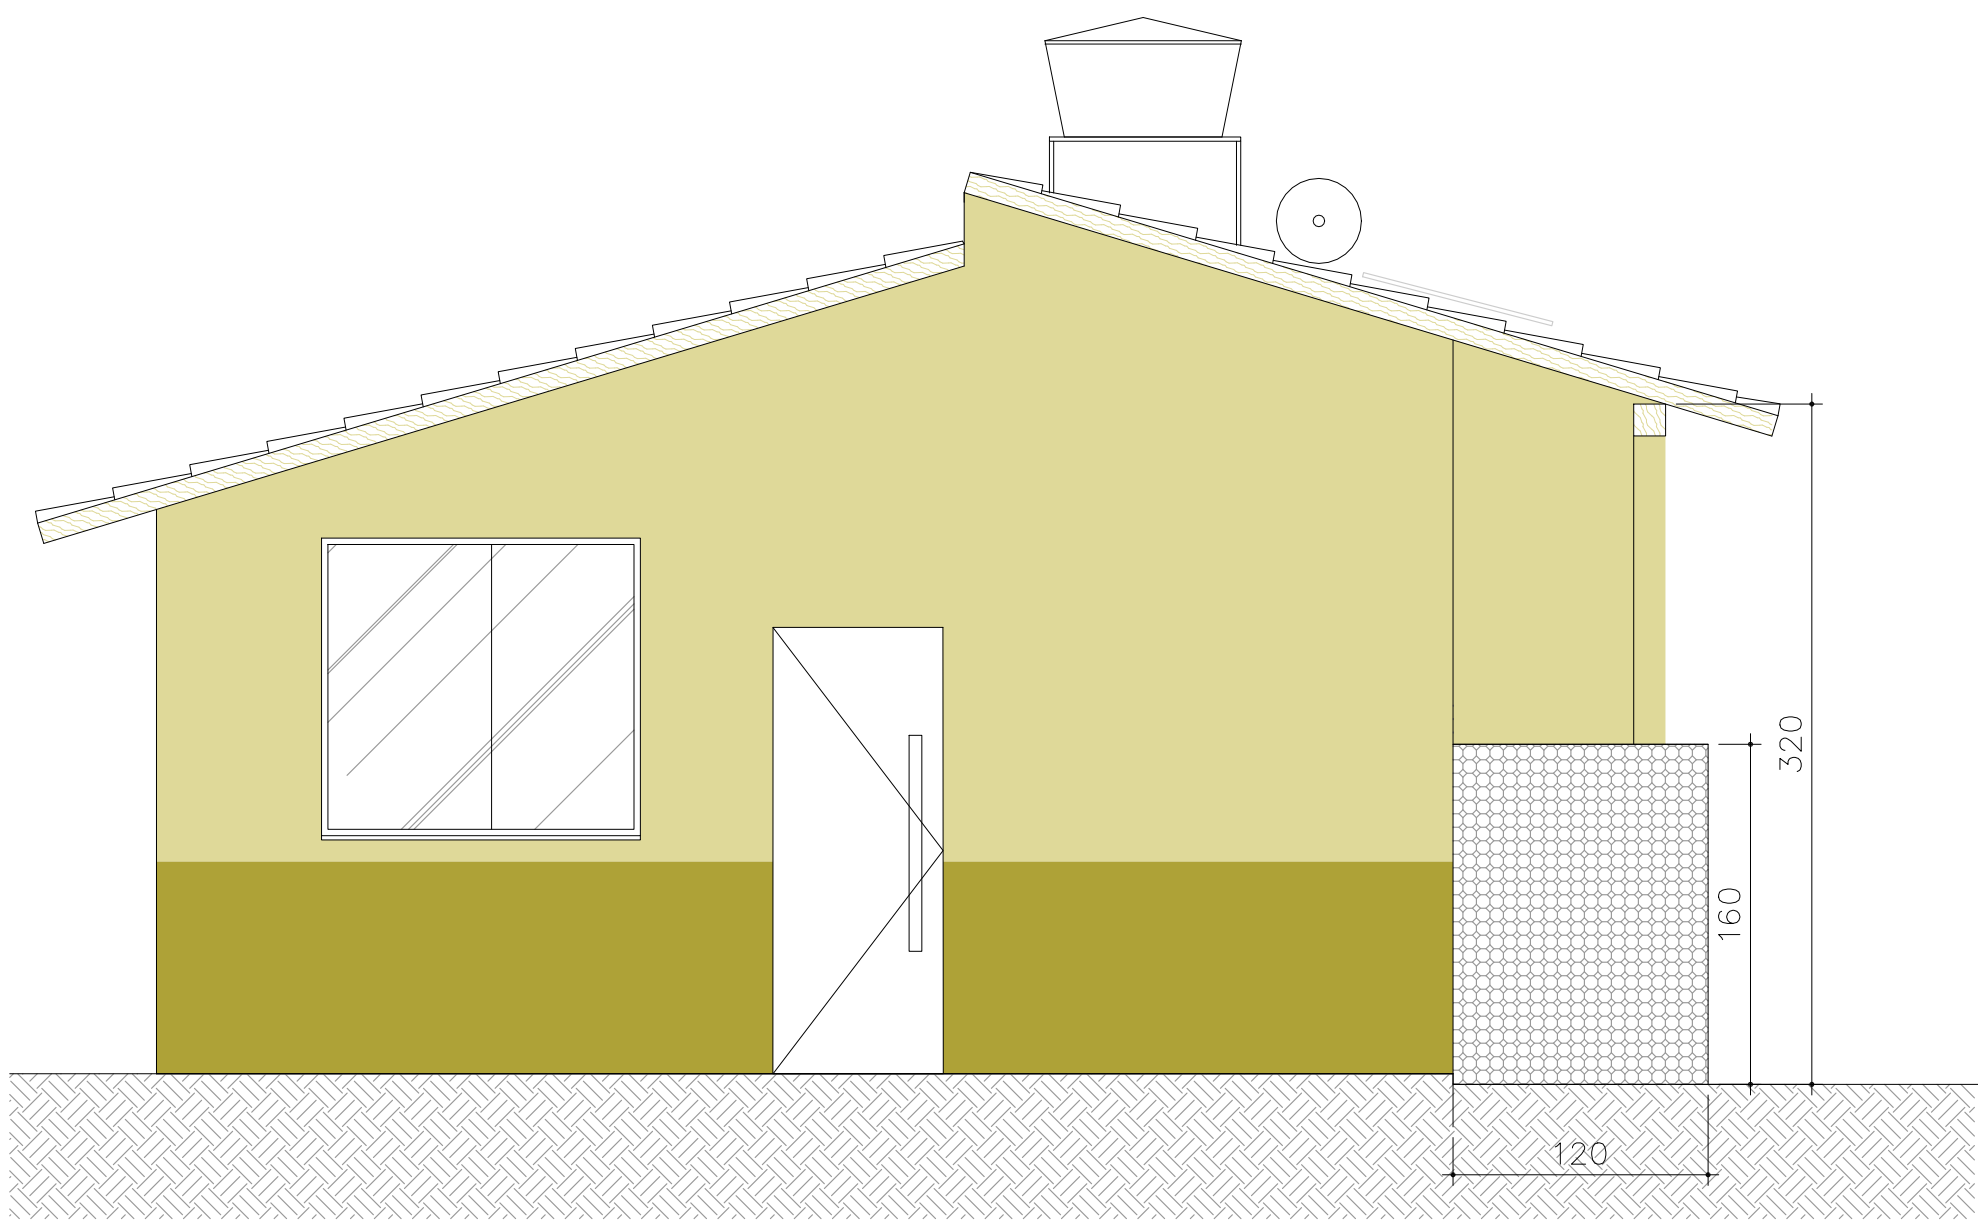

FACHADA
Esc.: 1:100

- NOTA:
- 1) DEVERÁ SER IMPLANTADA SOLEIRA EM MARMORITE NA PORTA DO BANHEIRO, COZINHA E ACESSO PARA A ÁREA DE SERVIÇO;
 - 2) AS BANCADAS DA PIA DA COZINHA E DO BALÃO DEVERÁ SER EM GRANITO CINZA ANDORINHA;
 - 3) O BALCÃO DA COZINHA DEVERÁ SER INSTALADO A UMA ALTURA DE 1,10M DO PISO ACABADO;
 - 4) DEVERÁ SER IMPLANTADO PASSEIO COM LARGURA DE 70 CM AO REDOR DA EDIFICAÇÃO.

- NOTAS:
- 1--CONFERIR MEDIDAS NO LOCAL.
 - 2--COTAS EM CENTÍMETROS.

QUADRO DE ESPECIFICAÇÃO DE ACABAMENTO		PAREDE	TETOS
		PISO	RODAPÊ
A1	PISO CIMENTADO NATADO COM ARGAMASSA, TRAÇO 1:3 (CIMENTO E AREIA), ESP. 20MM, ACABAMENTO QUEIMADO, SEM JUNTA DE DILATAÇÃO		
A2	PISO COM REVESTIMENTO COM CERÂMICA APLICADO EM PISO, ACABAMENTO ESMALTADO, AMBIENTE INTERNO		
A3	PISO CIMENTADO COM ARGAMASSA, TRAÇO 1:3 (CIMENTO E AREIA), COM ADITIVO IMPERMEABILIZANTE, ESP. 25MM, ACABAMENTO DESEMPENADO E FELTRADO		
TETO			
B1	PINTURA COM TINTA ACRÍLICA SEMIBRILHO COR BRANCO NEVE, REF.: TINTA SUVINIL OU EQUIVALENTE.		
B2	FORRO EM RÉGUA DE PVC, LARGURA 20CM, NA COR BRANCA, FIXADO EM ENGRADAMENTO.		
PAREDE INTERNA			
D1	PINTURA ACRÍLICA ACETINADA NA COR BRANCO NEVE, REF: SUVINIL OU EQUIVALENTE		
D2	CERÂMICA 20x20cm, ELIANE, FORMA WHITE MATE COM 3mm DE REJUNTE, NA COR BRANCA OU EQUIVALENTE ATÉ A ALTURA DE 180cm. ACIMA PINTURA ACRÍLICA COR BRANCO NEVE - REF. SUVINIL OU EQUIVALENTE.		
PAREDE EXTERNA			
PAREDE COM TEXTURA GRAFIATO COM TINTA FOSCA ATÉ A ALTURA DE 1,20M. ACIMAD DO GRAFIADO PARDE COM TINTA ACRÍLICA ACETINADA., REF.: TINTA SUVINIL OU EQUIVALENTE, CONFORME INDICADO NA FACHADA.			
PAREDE EM ELEMENTO VAZADO COBOGÓ QUADRICULADO 16 FUROS CINZA 39 X 39 CM.			

QUADRO DE ESQUADRIAS					
CÓD.	LARG.xH PEITORIL	QNT.	MATERIAL	ACABAMENTO	DESCRIÇÃO
J01	120 x 100 110	04	ALUMINIO	ALUMINIO ANODIZ. NATURAL	JANELA CORRER EM ALUMINIO, DUAS FOLHAS, INCLUINDO VIDRO 3MM
J02	60 x 60 185	01	ALUMINIO	ALUMINIO ANODIZ. NATURAL	JANELA BASCULANTE EM ALUMINIO, TRÊS FOLHAS, INCLUINDO VIDRO CANELADO 3/4 MM
P1	85 x 215	01	METAL	PINTURA EM TINTA ESMALTE	PORTA DE AÇO COM VIDRO E BATENTE 6 CM
P2	70 x 210	04	MADEIRA	MASSA ACRÍLICA PINTURA ESMALTE COR BRANCO NEVE, REF. SUVINIL OU EQUIV.	PORTA DE ABRIR, 1 FOLHA, TIPO PRANCHETA, COM BATENTE E MARCO EM CHAPA METÁLICA DOBRADA
P3	80 x 210	01	ALUMINIO	ALUMINIO ANODIZ. NATURAL	PORTA DE ALUMINO BASCULANTE COM VIDRO 3MM

PREFEITURA MUNICIPAL DE QUELUZITO	
SECRETÁRIA DE ASSISTÊNCIA SOCIAL	
PROJETO PADRÃO CASA POPULAR	
ENDEREÇO: BAIRRO LEOZINA ALBUQUERQUE	
RESPONSÁVEL DO ESTABELECIMENTO	
PREFEITURA MUNICIPAL DE QUELUZITO	
RESPONSÁVEL TÉCNICO PELO PROJETO: DENE B OLIVEIRA BEJÁR	
CREA-MG: 89.511/D	
PROJETO BÁSICO CASA POPULAR	
ARQUITETURA 01/01	
PLANTA, CORTES E FACHADA	
ARQUIVO:	
DATA: 02/2023	
ESCALA INDICADA	