

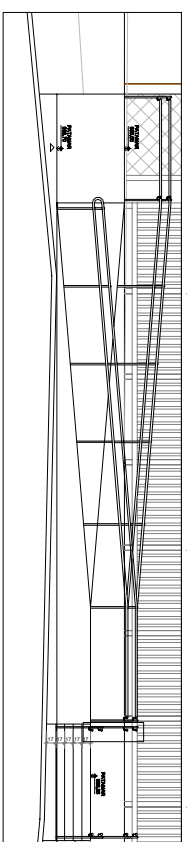
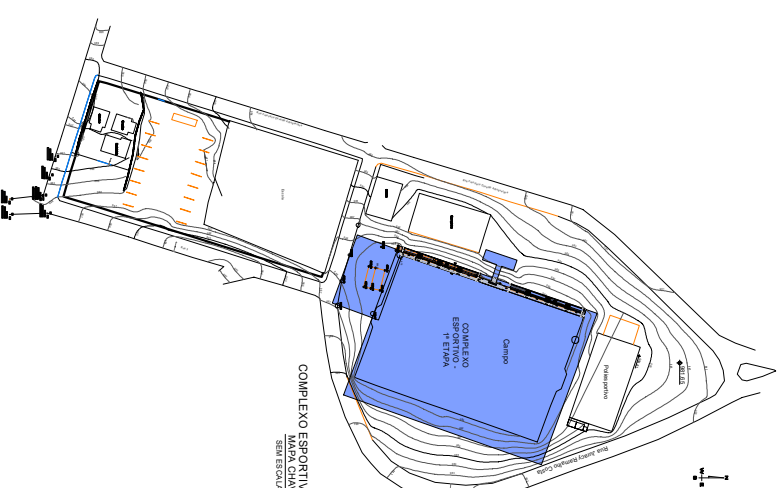
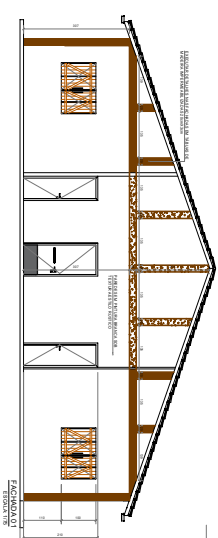
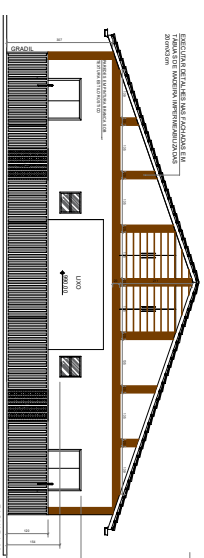
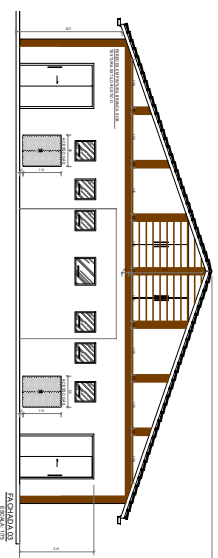
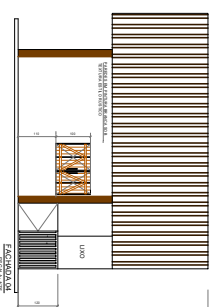


CORTE AA
ESCALA: 1/75

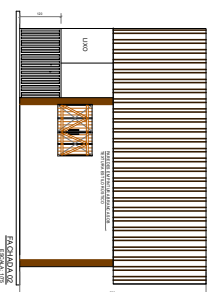


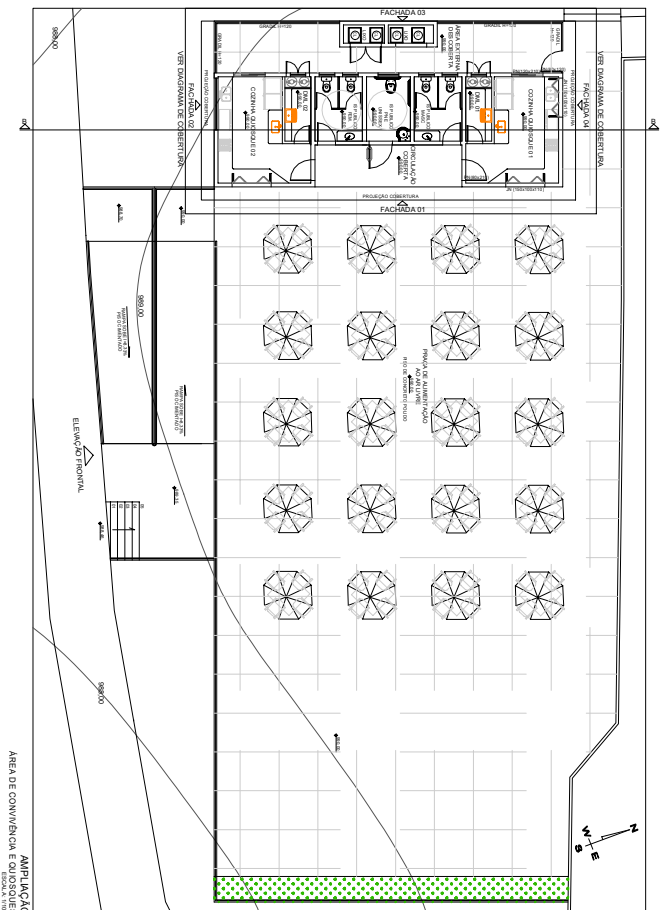

ELEMENTOS EXISTENTES	ELEMENTOS A SE REM DE MOIADOS	ELEMENTOS A SE REM CONS TRUIDOS

1-CONTER MEDIDAS NO LOCAL.






COMPLEXO ESPORTIVO - 1ª ETAPA
QUIOSQUES E ÁREA DE APOIO
PLANTAS, CORTES E PACHOMAS

ARQUITETURA

03/05

02/02/2012
INDICAÇÃO

02/02/2012
ANUÍCIO